


Planta soterrani

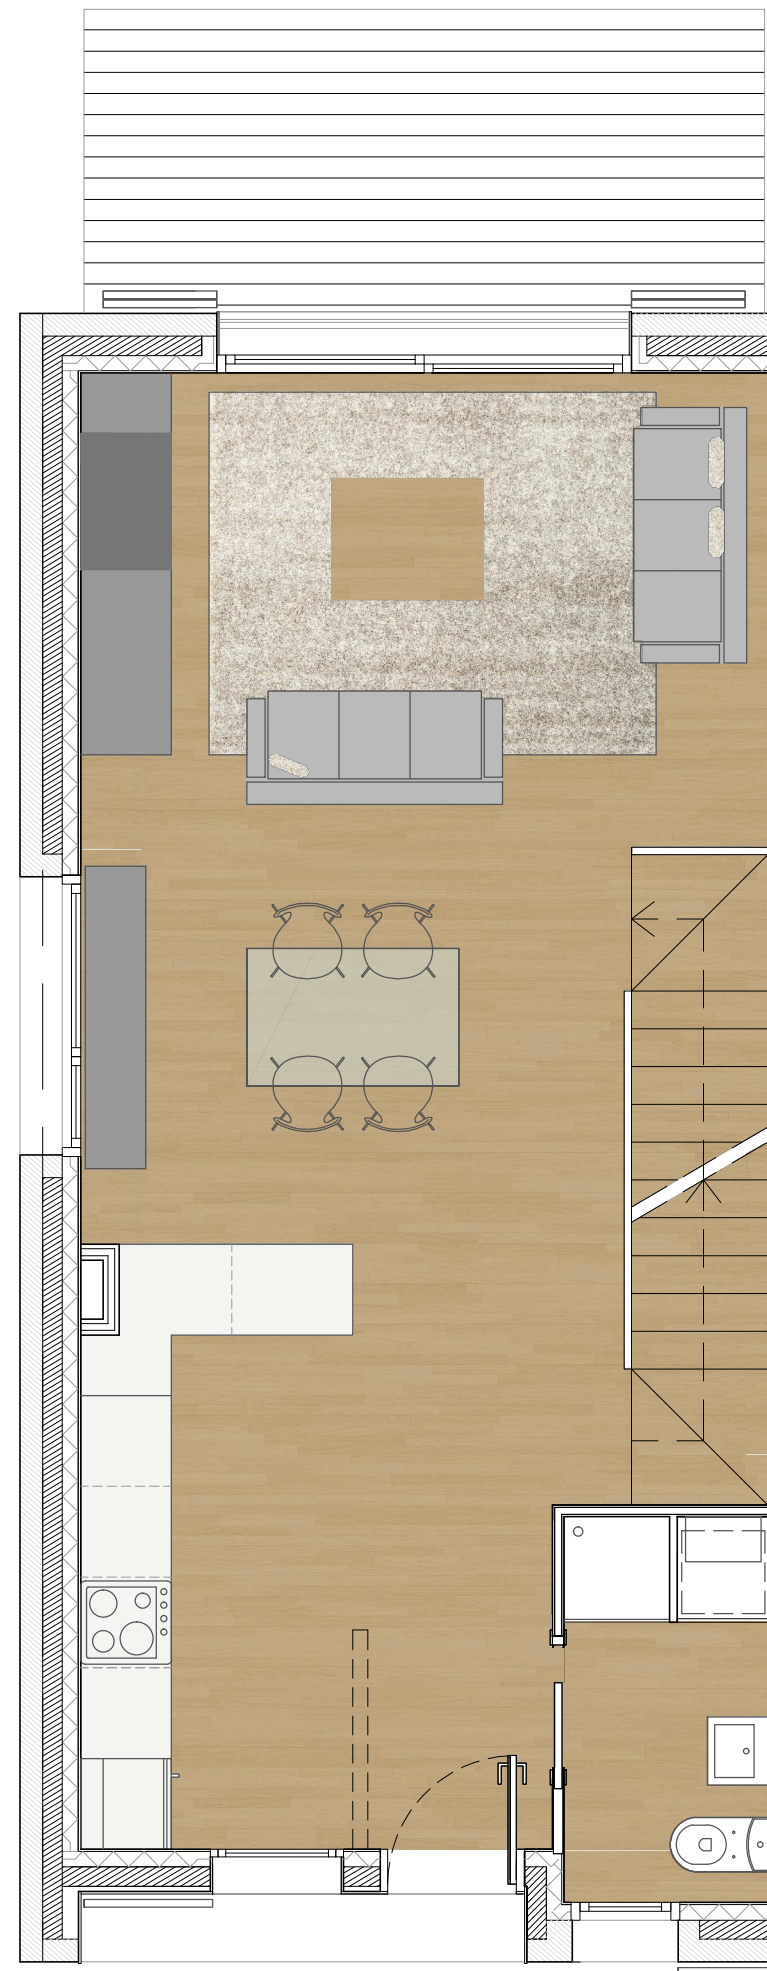

Planta baixa

Planta Baixa	Superfície útil	Superfície construïda
Estar / Menjador	36,75	
Bany 1	3,40	
Passos i escala	3,87	
<b>TOTAL</b>	<b>44,02</b>	<b>55,35</b>
Planta Primera	Superfície útil	Superfície construïda
Habitació 1 + bany 3	16,55	
Habitació 2	10,50	
Habitació 3	6,15	
Bany 2	3,65	
Passos	3,50	
<b>TOTAL</b>	<b>40,35</b>	<b>55,35</b>
Planta Altell	Superfície útil	Superfície construïda
Altell	8,10	
<b>TOTAL</b>	<b>8,11</b>	<b>10,40</b>
Planta Soterrani	Superfície útil	Superfície construïda
Garatge	21,60	
Passos i escala	6,05	
<b>TOTAL</b>	<b>27,65</b>	<b>32,20</b>
<b>TOTAL SUP. ÚTIL</b>	<b>112,02</b>	
<b>TOTAL SUP. CONSTRUÏDA</b>	<b>153,30</b>	
<b>SUP. CONSTRUÏDA HABITATGE</b>		<b>121,10</b>
<b>SUP. CONSTRUÏDA HABITATGE + APARCAMENT</b>		<b>153,30</b>

Títol del projecte

**PROJECTE BÀSIC**

**CONSTRUCCIÓ DE 8 HABITATGES APARELLATS**

Emplaçament  
C.Palau, 21  
17520. Age. Puigcerdà ( Girona )

Projecte

Xavier Claparols Llach  
Carles Claparols Llach

Promotor

Promotora Norvic, SA

Títol del Plànol

Plantas tipus. Tipologia amb tester

Escala  
A3. 1-50

Data  
Octubre 2020

Núm. plànol