


Planta primera

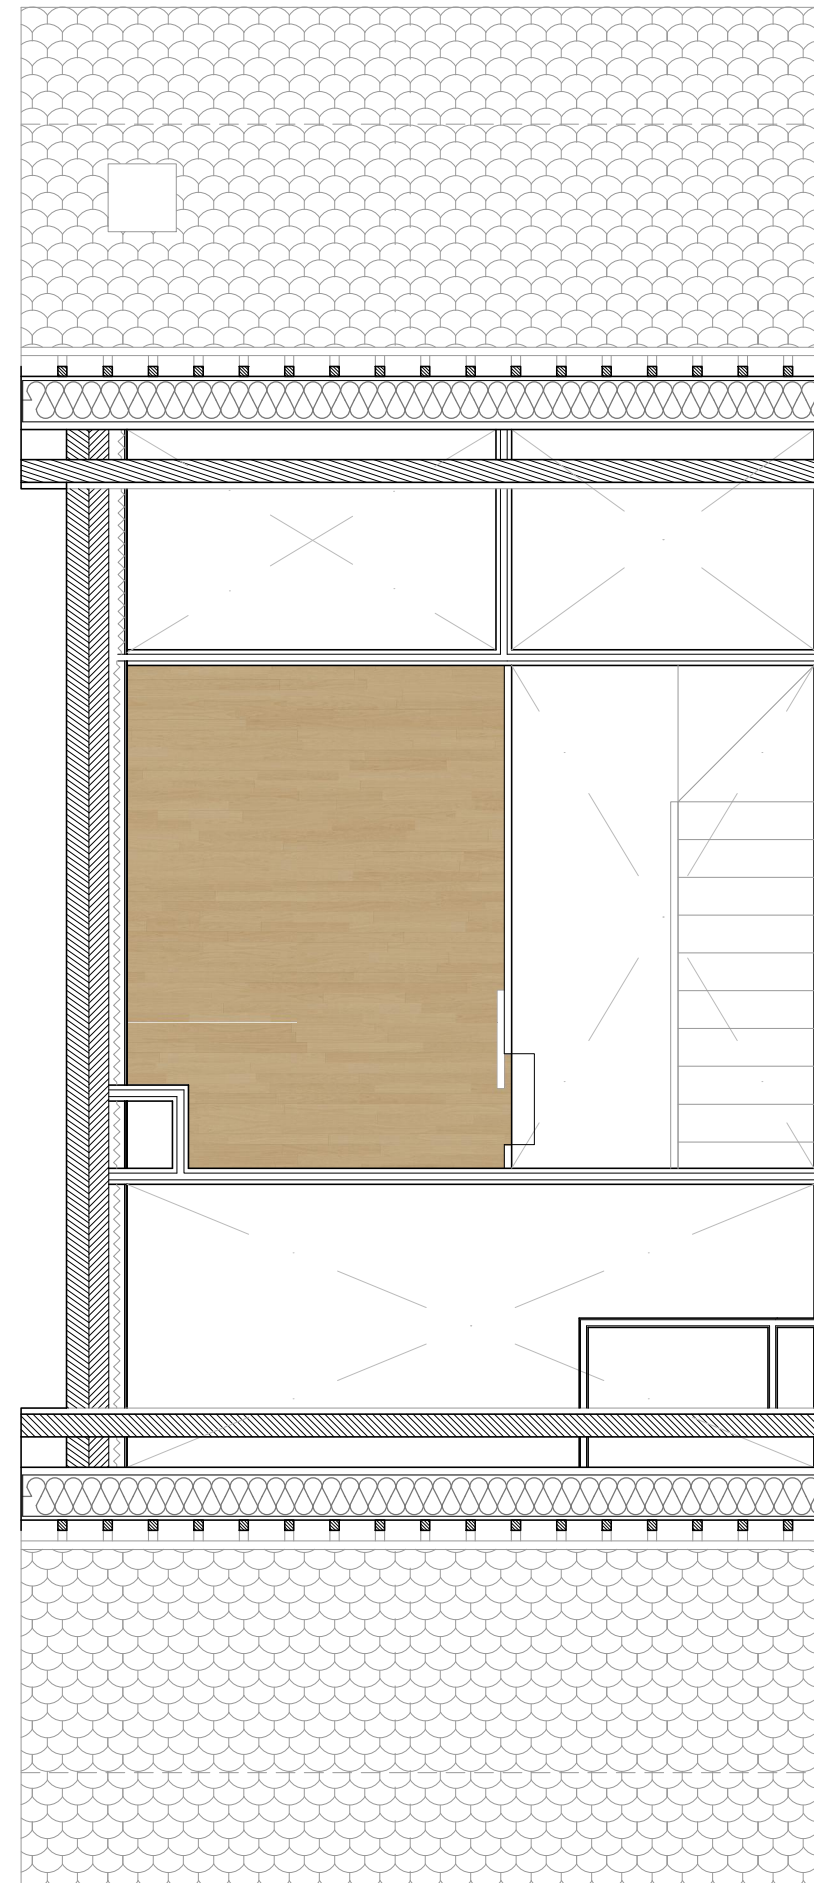

Planta attell

Planta Baixa	Superfície útil	Superfície construïda
Estar / Menjador	36,75	
Bany 1	3,40	
Passos i escala	3,87	
TOTAL	44,02	55,35
Planta Primera	Superfície útil	Superfície construïda
Habitació 1 + bany 3	16,55	
Habitació 2	10,50	
Habitació 3	6,15	
Bany 2	3,65	
Passos	3,50	
TOTAL	40,35	55,35
Planta Attell	Superfície útil	Superfície construïda
Attell	8,10	
TOTAL	8,11	10,40
Planta Soterrani	Superfície útil	Superfície construïda
Garatge	21,60	
Passos i escala	6,05	
TOTAL	27,65	32,20
TOTAL SUP. ÚTIL	112,02	
TOTAL SUP. CONSTRUÏDA	153,30	
SUP. CONSTRUÏDA HABITATGE		121,10
SUP. CONSTRUÏDA HABITATGE + APARCAMENT		153,30

Títol del projecte

PROJECTE BÀSIC

CONSTRUCCIÓ DE 8 HABITATGES APARELLATS

Emplaçament
C.Palau, 21
17520. Age. Puigcerdà (Girona)

Projecte

Xavier Claparols Llach
Carles Claparols Llach


Promotor

Promotora Norvic, SA

Títol del Plànol

Plantes tipus. Tipologia amb tester

Escala
A3. 1-50

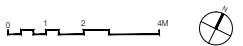

Data
Octubre 2020

Núm. plànol