


Planta primera

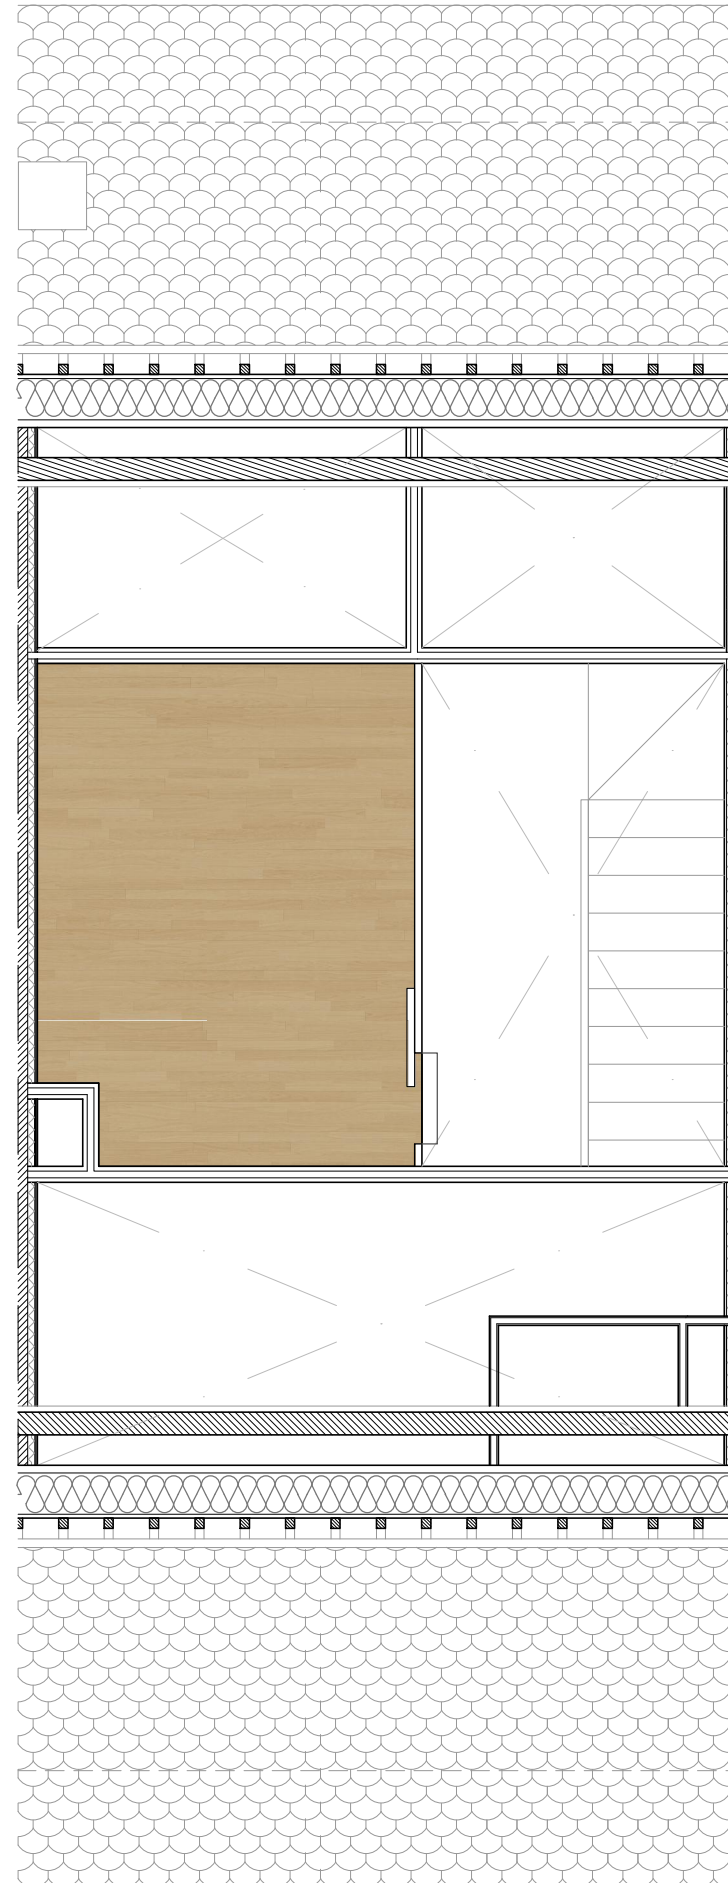

Planta attell

HABITATGE TIPUS

Planta Baixa	Superficie útil	Superficie construïda
Estar / Menjador / Cuina	36,75	
Bany 1	3,40	
Escala	3,87	
TOTAL	44,02	52,30
Planta Primera	Superficie útil	Superficie construïda
Habitació 1 + bany 3	16,55	
Habitació 2	10,50	
Habitació 3	6,15	
Bany 2	3,65	
Passos	3,50	
TOTAL	40,35	52,30
Planta Attell	Superficie útil	Superficie construïda
Attell	8,10	
TOTAL	8,10	9,45
Planta Soterrani	Superficie útil	Superficie construïda
Garatge	20,80	
Passos i escala	6,05	
TOTAL	26,85	30,45
TOTAL SUP. ÚTIL	119,32	
TOTAL SUP. CONSTRUÏDA	144,50	
SUP. CONSTRUÏDA HABITATGE		114,05
SUP. CONSTRUÏDA HABITATGE + A PARCA MENT		144,50

Títol del projecte

PROJECTE BÀSIC

CONSTRUCCIÓ DE 8 HABITATGES APARELLATS

Emplaçament
C. Palau, 21
17520. Àge. Puigcerdà (Girona)

Projecte

Xavier Claparols Llach
Carles Claparols Llach

Promotor

Promotora Norvic, SA

Títol del Plànol

Plantes tipus. Tipologia entre mitgeres

Escala
A3. 1-50

Data
Octubre 2020

Núm. plànol